

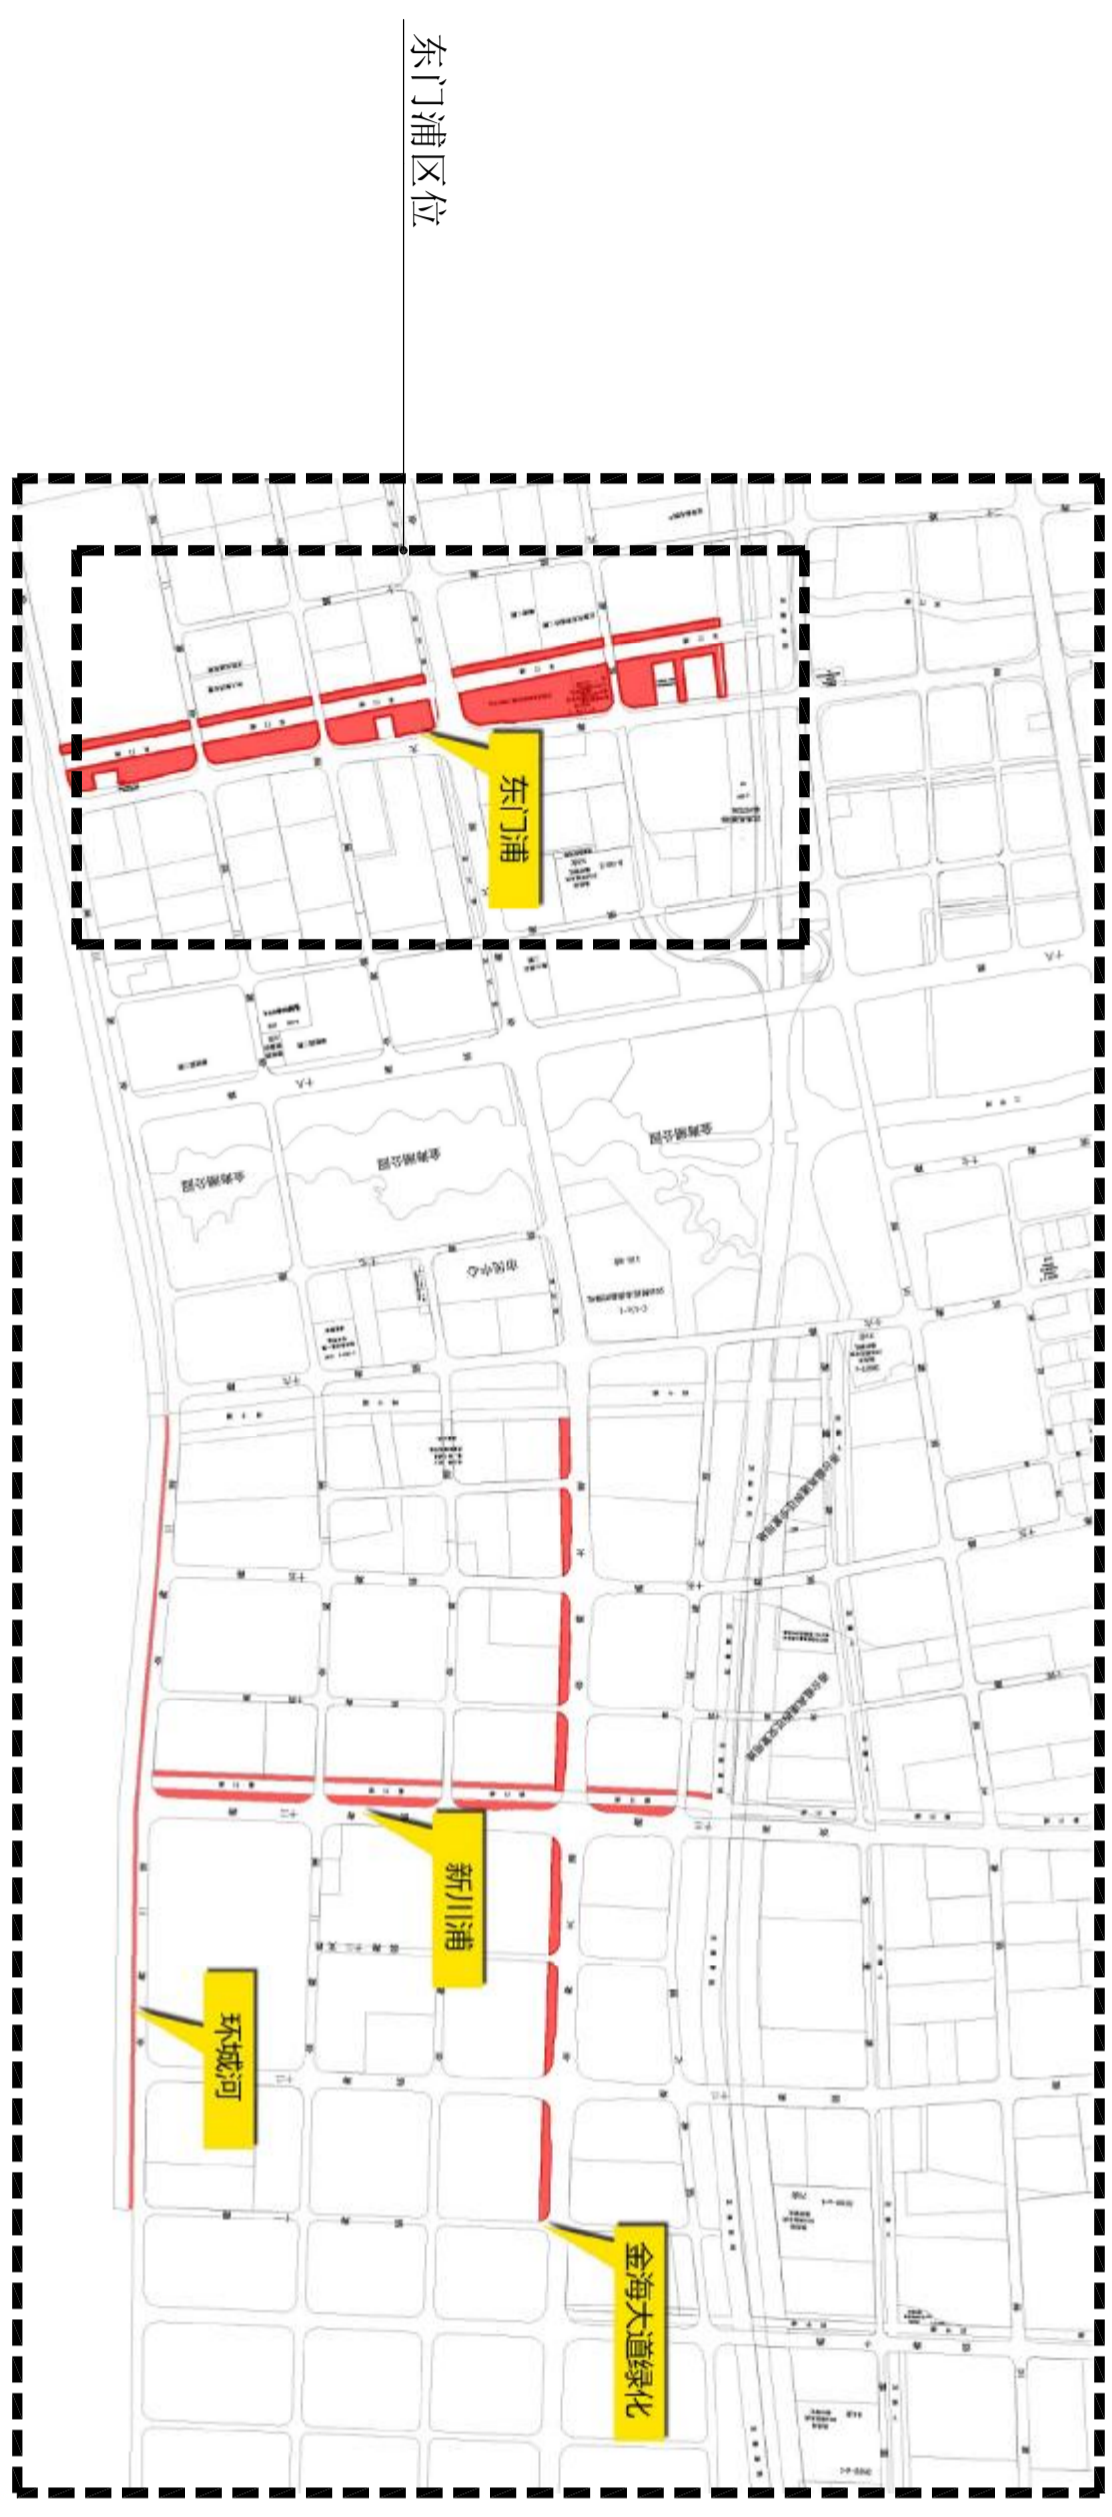


修改记录	
阶段	
专业	

备注:

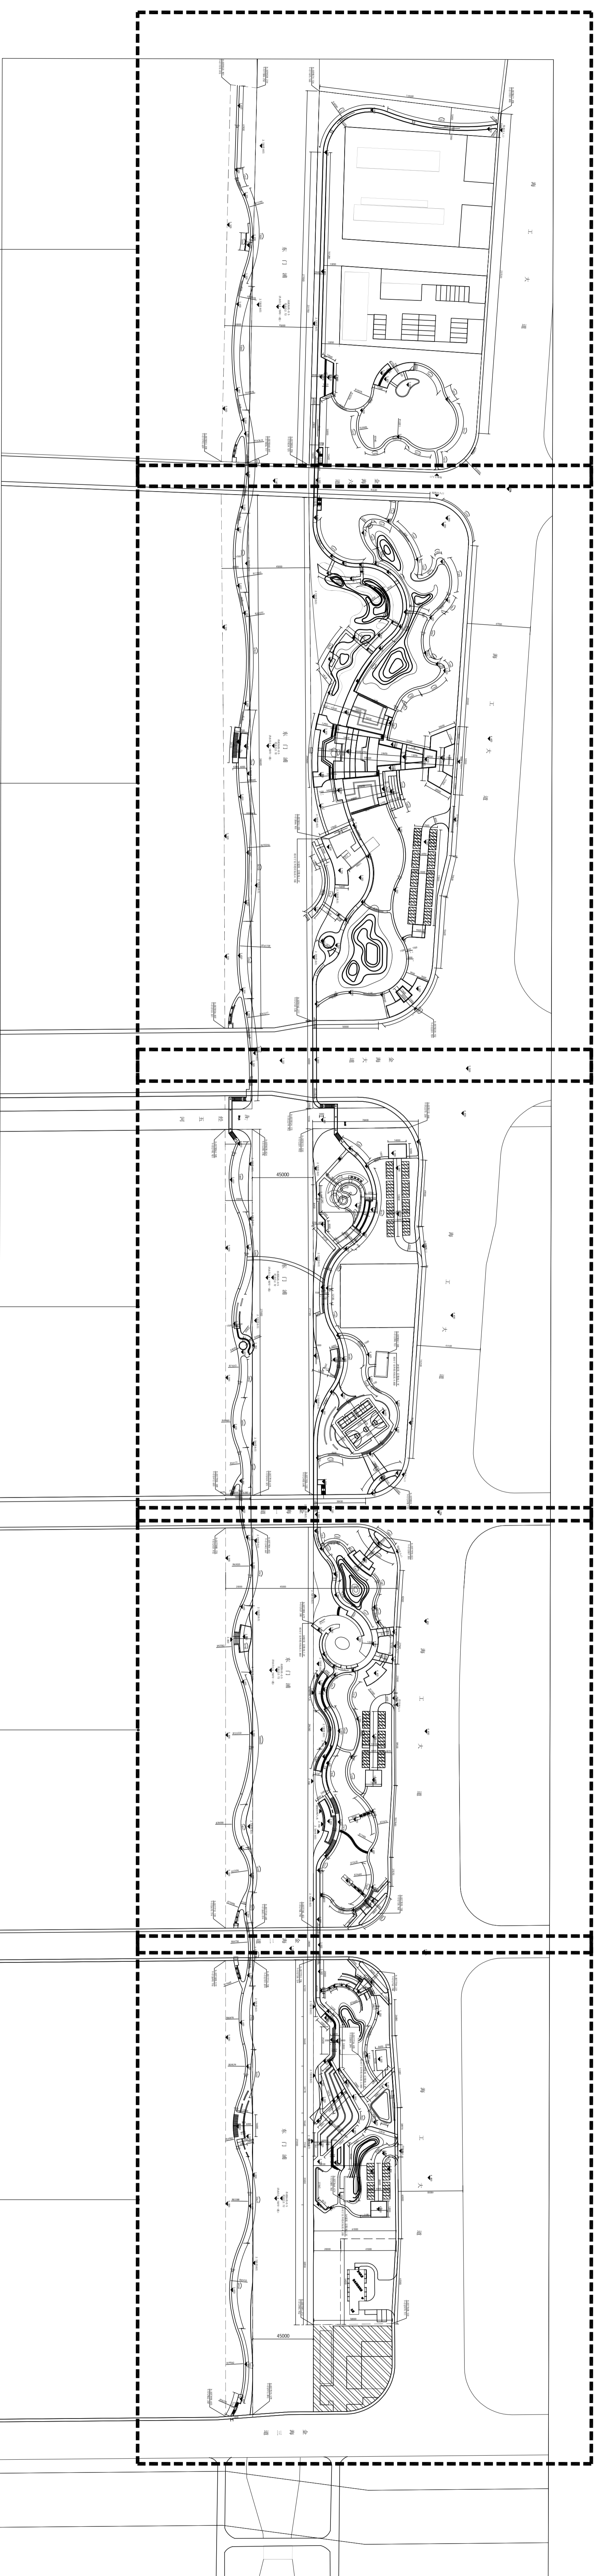

序号	指标名称	数量	单位
	规划总用地面积	141093	m <sup>2</sup>
1	本项目用地面积	137577	m <sup>2</sup>
2	硬质面积	39516	m <sup>2</sup>
3	绿化面积	96441	m <sup>2</sup>
	建筑面积	1620	m <sup>2</sup>
4	公共厕所	460	m <sup>2</sup>
	管理用房及其他服务用房	1160	m <sup>2</sup>
5	绿地率	70.1%	m <sup>2</sup>
6	停车场数量	141	个

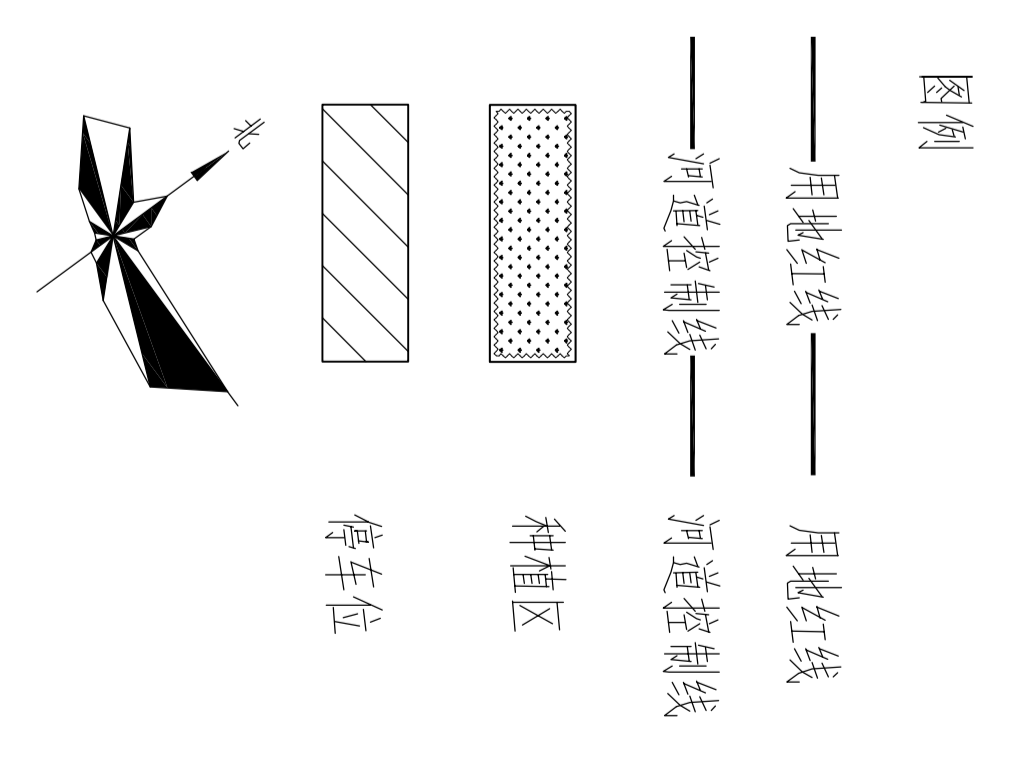

东门浦景观绿化总平面及索引图 1:2500

**温州设计集团有限公司**  
 地址: 温州市鹿城区南汇街道温州设计集团有限公司  
 联系电话: 0577-8835374  
 邮编: 325000  
 Email: zsd@wzdesign.com

项目名称: 金海新区绿化景观工程总承包(东门浦)  
 建设单位: 温州经济技术开发区建设项目建设管理中心  
 设计总负责人: \_\_\_\_\_  
 项目负责人: \_\_\_\_\_  
 设计人: \_\_\_\_\_  
 制图: \_\_\_\_\_  
 校对: \_\_\_\_\_  
 审核: \_\_\_\_\_  
 审批: \_\_\_\_\_

出图日期: \_\_\_\_\_

图名: 东门浦景观绿化总平面及索引图

工程号	19-006
图号	YSZ-01
子项目编号	批次
阶段	施工图
专业	园林

执业签章